VISTA
ESCALA 1:20

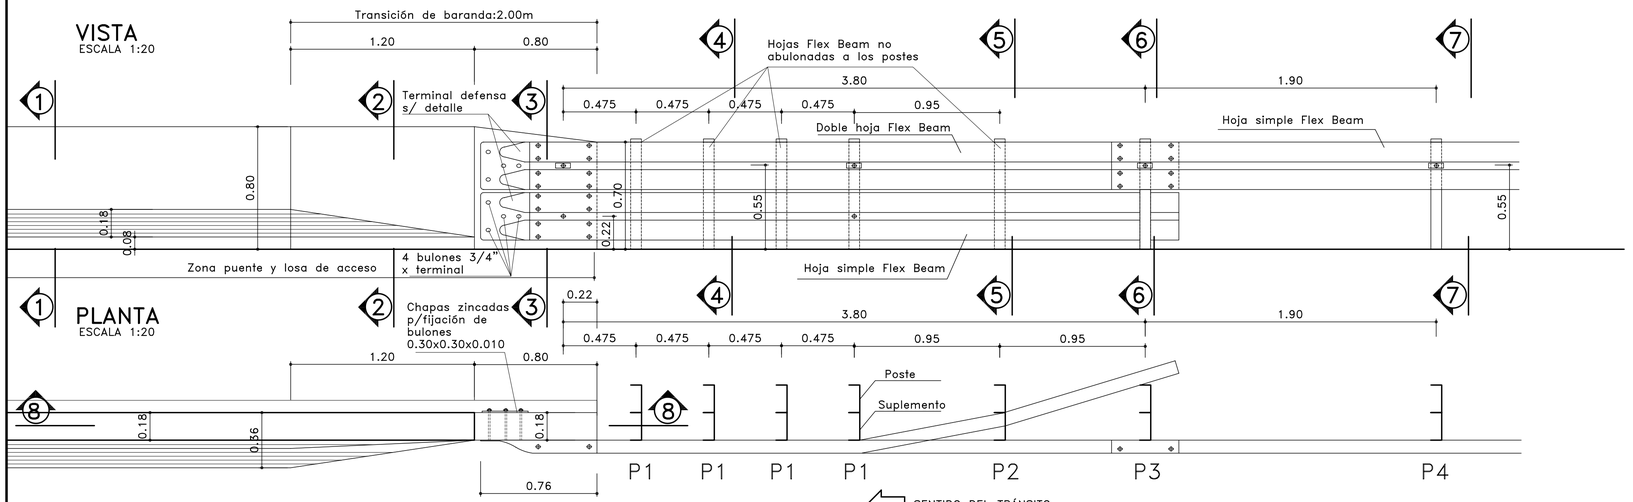

PLANTA
ESCALA 1:20

DETALLE ARANDELA REFLECTANTE

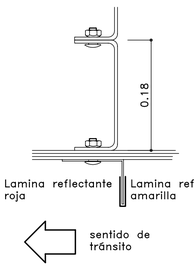

PLANTA TERMINAL DEFENSA METÁLICA
ESCALA 1:5

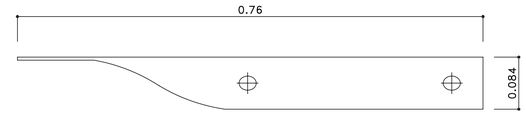

VISTA TERMINAL DEFENSA METÁLICA
ESCALA 1:5

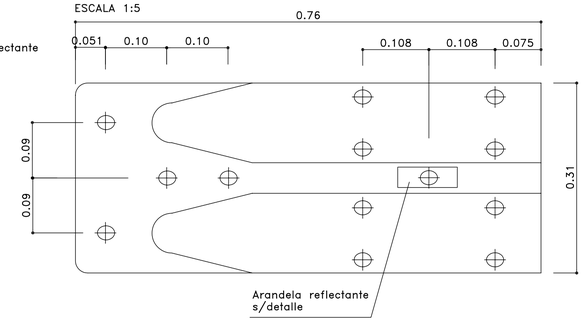

SECCIÓN TRANSVERSAL
ESCALA 1:20

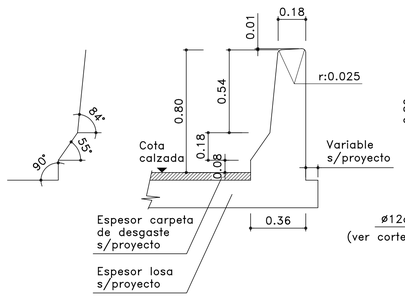

CORTE 1–1
ESCALA 1:20

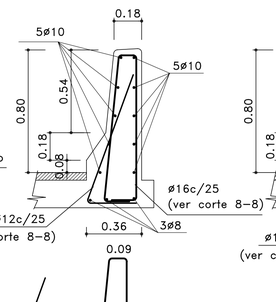

CORTE 2–2
ESCALA 1:20

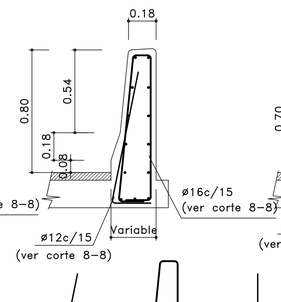

CORTE 3–3
ESCALA 1:20

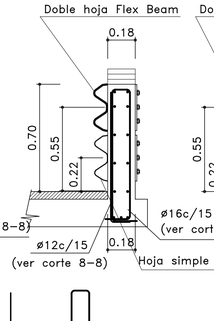

CORTE 4–4
ESCALA 1:20

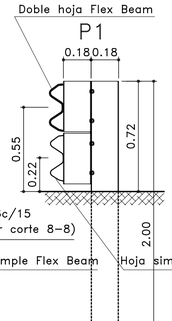

CORTE 5–5
ESCALA 1:20

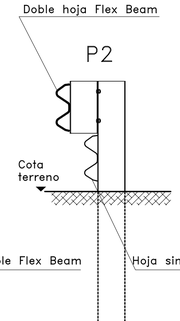

CORTE 6–6
ESCALA 1:20

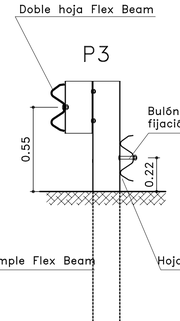

CORTE 7–7
ESCALA 1:20

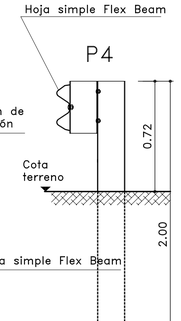

CORTE DEFENSA METÁLICA
ESCALA 1:5

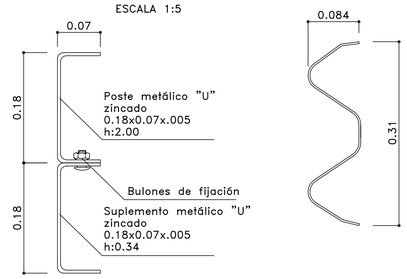

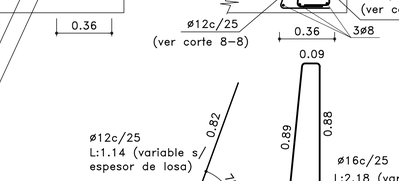

DETALLE DE EMPALME EN ZONA TERMINAL

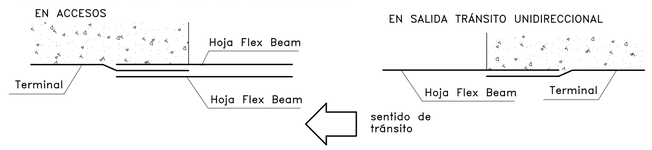

CORTE 8–8
ESCALA 1:20

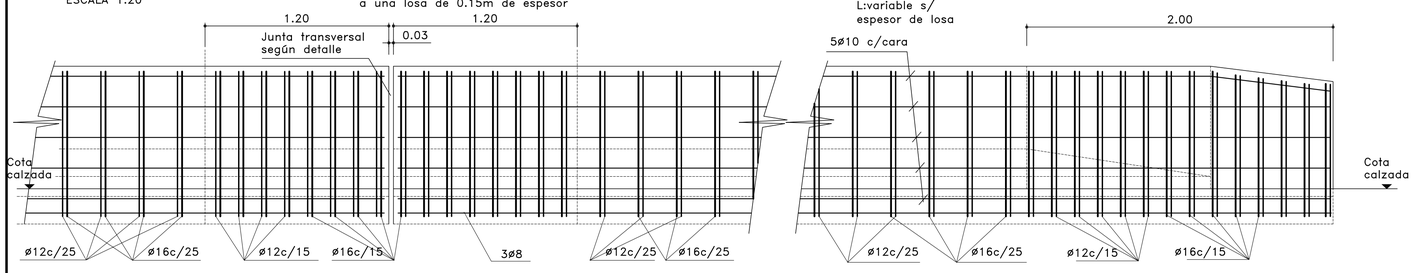

AXONOMÉTRICA TRANSICIÓN
ESCALA 1:20

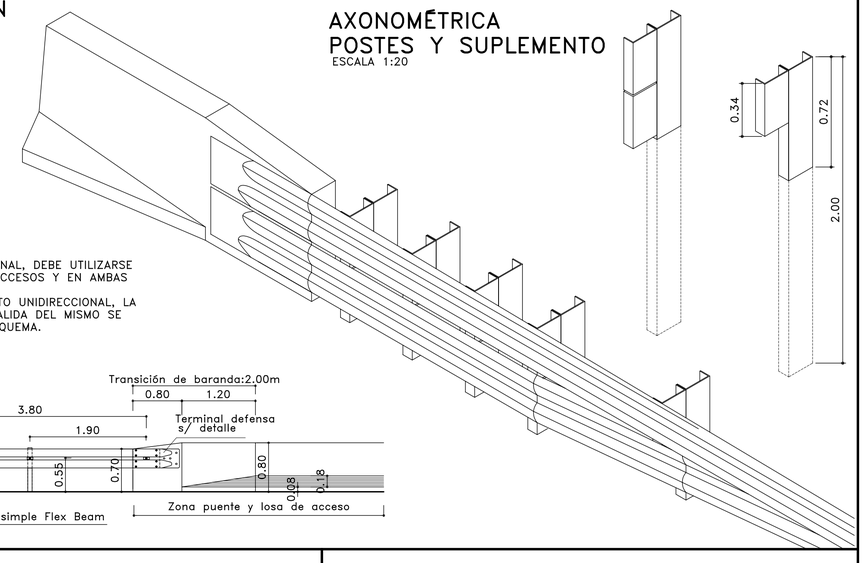

AXONOMÉTRICA POSTES Y SUPLEMENTO
ESCALA 1:20

DETALLE JUNTAS
ESCALA 1:20

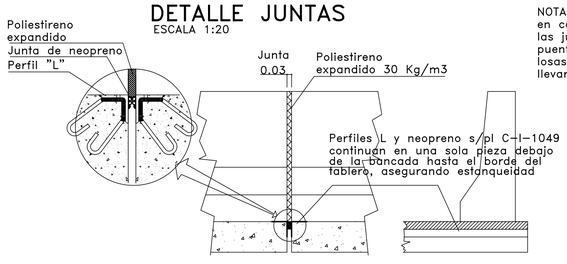

NOTA:
en correspondencia con cada una de las juntas transversales del tablero del puente y del encuentro de éste con las losas de acceso, la presente baranda llevará juntas según el detalle adjunto.

NOTAS:
MATERIALES:
HORMIGÓN: H–21 (f'ck=21 MPa)
ACERO: ADN–420 (fyk=420 MPa)
LAS MEDIDAS DE LAS BARRAS DE ACERO CONSIGNADAS EN ESTE PLANO ES A LOS EFECTOS DEL COMPUTO SOLAMENTE.EL DOBLADO DE HIERROS SE REALIZARÁ SEGÚN CIRSOC.
RECUBRIMIENTO: 35mm
PARA LA EJECUCIÓN DE LA DEFENSA EN HORMIGÓN ARMADO SE UTILIZARÁN ENCOFRADOS METÁLICOS Y GARANTIZAR UN ÓPTIMO NIVEL DE TERMINACIÓN.

NOTA:
EN PUENTES CON TRÁNSITO BIDIRECCIONAL, DEBE UTILIZARSE LA PRESENTE TRANSICIÓN EN AMBOS ACCESOS Y EN AMBAS MANOS.
EN EL CASO DE PUENTES CON TRÁNSITO UNIDIRECCIONAL, LA TRANSICIÓN CORRESPONDIENTE A LA SALIDA DEL MISMO SE EJECUTARÁ COMO EN EL SIGUIENTE ESQUEMA.

VISTA
ESCALA 1:50

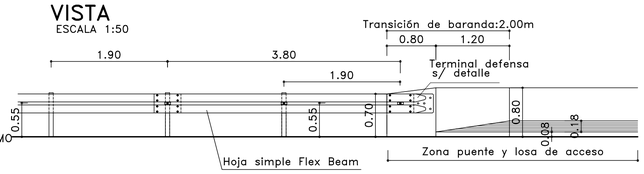

PROVINCIA DE BUENOS AIRES
MINISTERIO DE VIVIENDA, INFRAESTRUCTURA Y SERVICIOS PÚBLICOS
DIRECCION DE VIALIDAD

SUB–GERENCIA ESTUDIOS Y PROYECTOS
DEPARTAMENTO OBRAS DE ARTE
DIVISION ESTRUCTURAS

OBRA:
BARANDA HORMIGÓN ARMADO PARA DEFENSA VEHICULAR H:0.80m

PLANO:
PLANO TIPO

ESCALAS:1:20 1:50 1:5 | FECHA:OCTUBRE 2005 | ARCHIVO:C–I–1308