

---

# Documentación Gráfica

---



MINISTERIO DE INFRAESTRUCTURA  
Y SERVICIOS PÚBLICOS



GOBIERNO DE LA PROVINCIA DE  
**BUENOS AIRES**

PLANO-2023-36518094-GDEBA-DPTPRODV


Avenida 122 N°825 – La Plata – Bs. As. – Argentina - +54-221-421-1160 al 69 [www.vialidad.gba.gov.ar](http://www.vialidad.gba.gov.ar)









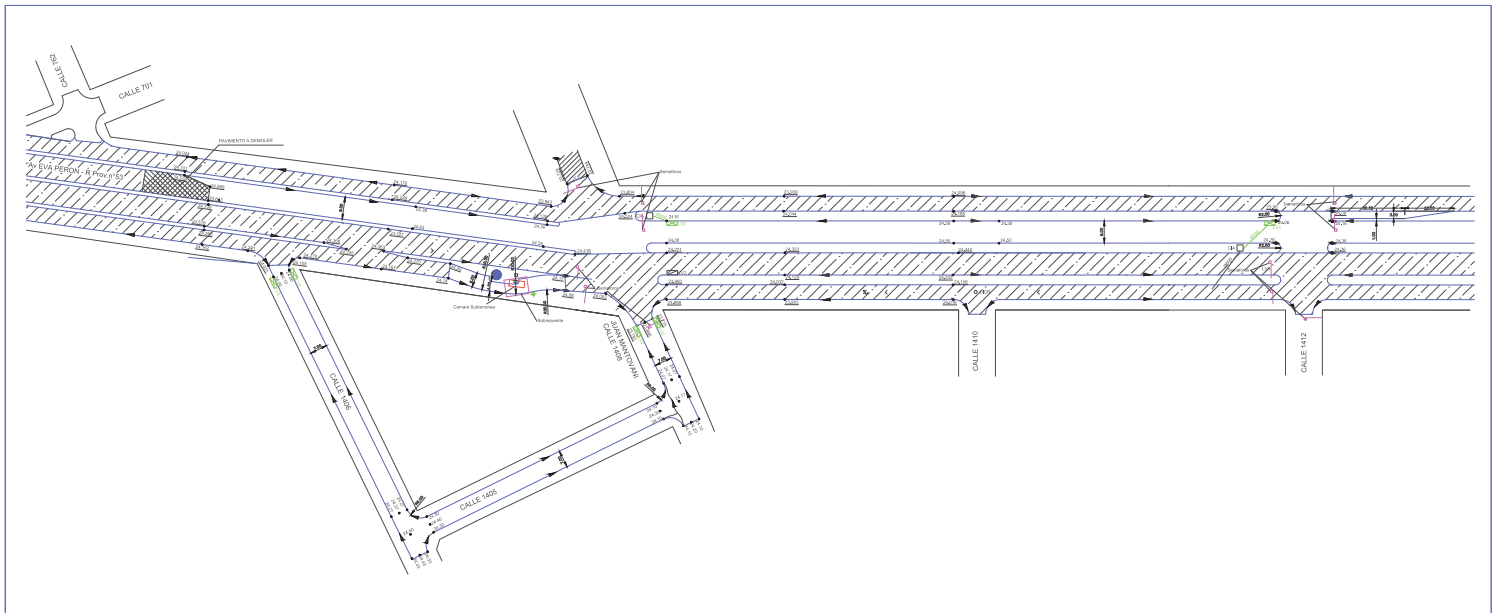

OBRA: "ENSANCHE Y REPAVIMENTACION RUTA PROVINCIAL N° 53 E / CALLE 762 Y 1323 - Tramo III "


Partido de FLORENCIO VARELA

PLANO: 2023-36518094-GEREA-EPTRC/DV

# REPLANTEO

Escala Hor. 1:750

Plano N°  
**3**  
hoja N°1

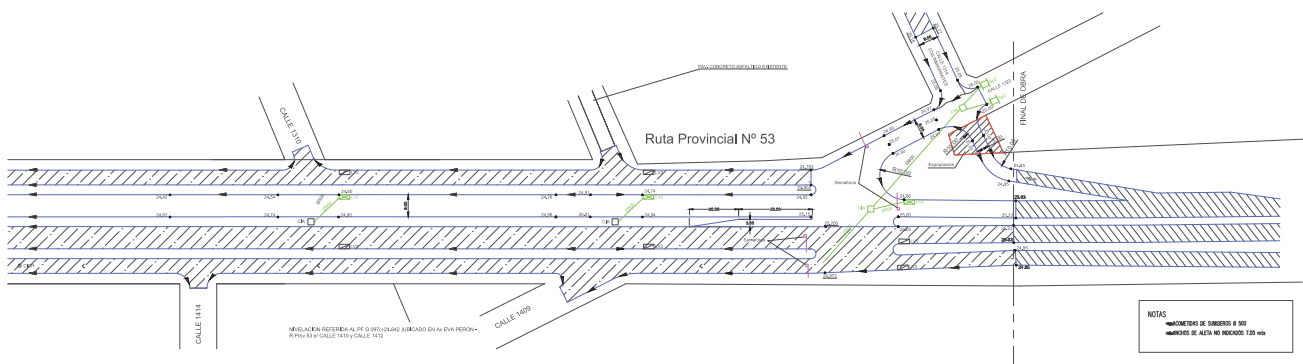

NOTAS  
 - ANCHURAS DE CARRETERO 8.00  
 - ANCHURAS DE ALA NO MENORES 7.00 mts



OBRA: "ENSANCHE Y REPAVIMENTACION RUTA PROVINCIAL N° 53 E / CALLE 762 Y 1323 - Tramo III "

Partido de FLORENCIO VARELA

PLANO-2023-36518094-GENERA-EPYTRGDEV

REPLANTEO

Escala Hor. 1:750

Plano N°


3

hoja N°2





CICLOVIAS ETAPA III: DESDE CALLE 762 HASTA CALLE 1323

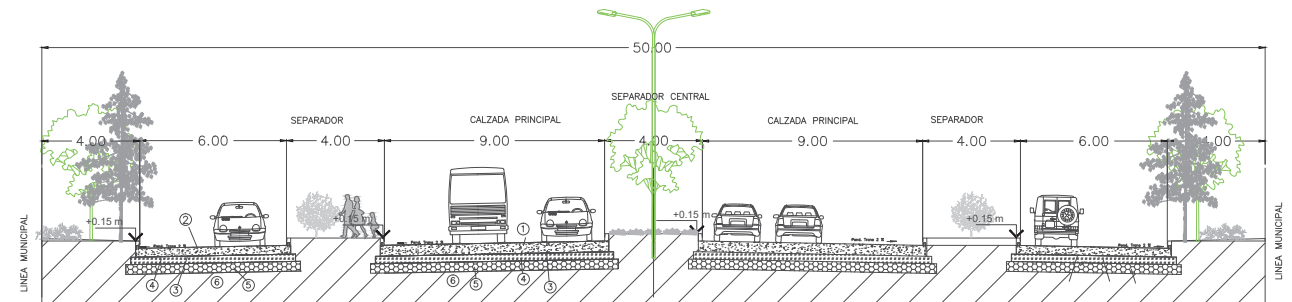

- ① PAVIMENTO DE HORMIGON CON CORDONES INTEGRALES DE 9.00m DE ANCHO Y 0.22 m DE ESPESOR
- ② COLECTORA HORMIGON CON CORDONES INTEGRALES DE 9.00m DE ANCHO Y 0.22m DE ESPESOR
- ③ RIEGO DE IMPRIMACION 0,8 Lt/m<sup>2</sup>
- ④ BASE DE SUELO CEMENTO EN 0.15m DE ESPESOR
- ⑤ SUB-BASE DE SUELO SELECCIONADO EN 0.20m DE ESPESOR
- ⑥ SUBRASANTE PERFILADA Y COMPACTADA



OBRA: "ENSANCHE Y REPAVIMENTACION RUTA PROVINCIAL N° 53  
E / CALLE 762 Y 1323 - Tramo III"  
Partido de FLORENCIO VARELA

PLANO-2023-36518094-GDEBA-DPTPRODV


PERFIL TIPO

Plano N°

4

Fuera de Escala

hoja N°3

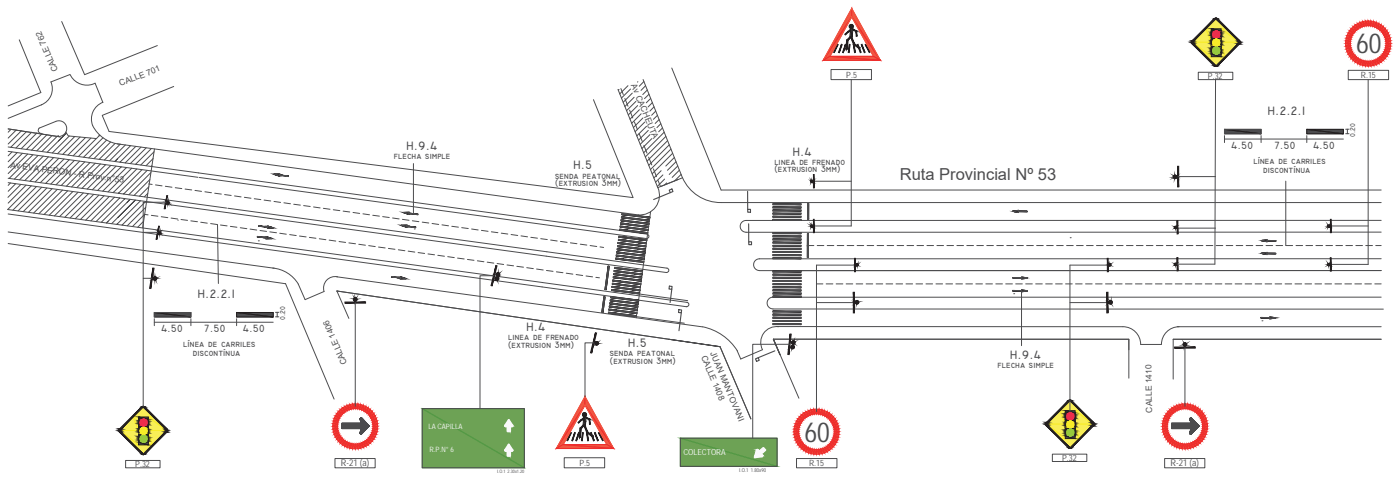


DIRECCION de VIALIDAD  
 Departamento VIALIDAD MUNICIPAL  
 Sub Gerencia ESTUDIOS y PROYECTOS

**"R.P. N°53 entre calle 762 y calle 1323"**  
 Ensanche y Repavimentación  
 PARTIDO de FLORENCIO VARELA

SEÑALIZACION		Plano N°
		<b>5</b>
		hoja N°1



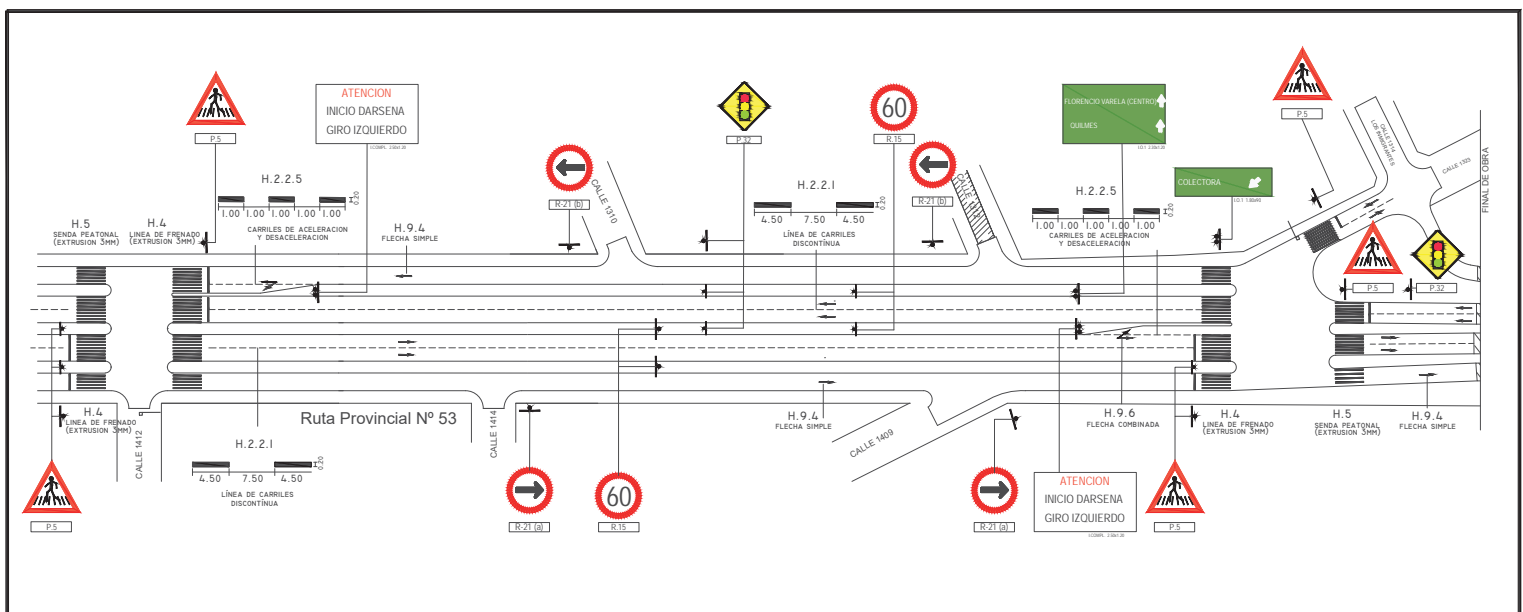

DIRECCION de VIALIDAD  
 Departamento VIALIDAD MUNICIPAL  
 Sub Gerencia ESTUDIOS y PROYECTOS

**"R.P. N°53 entre calle 762 y calle 1323"**  
 Ensanche y Repavimentación  
 PARTIDO de FLORENCIO VARELA

SEÑALIZACION

Plano N°

**5**

hoja N°2





G O B I E R N O D E L A P R O V I N C I A D E B U E N O S A I R E S  
2023 - Año de la democracia Argentina

**Hoja Adicional de Firmas  
Plano Importado**

**Número:** PLANO-2023-36518094-GDEBA-DPTPROD

LA PLATA, BUENOS AIRES  
Martes 29 de Agosto de 2023

**Referencia:** PLANOS OBRA: "ENSANCHE Y REPAVIMENTACIÓN RUTA PROVINCIAL N°53 E/  
CALLE 762 Y 1323 TRAMO III LONGITUD: 930 m Partido: FLORENCIO VARELA"

---

El documento fue importado por el sistema GEDO con un total de 11 pagina/s.

Digitally signed by GDE BUENOS AIRES  
DN: cn=GDE BUENOS AIRES, c=AR, o=MINISTERIO DE JEFATURA DE GABINETE DE MINISTROS BS AS,  
ou=SUBSECRETARIA DE GOBIERNO DIGITAL, serialNumber=CUIT 30715471511  
Date: 2023.08.29 14:10:34 -03'00'

Ricardo Luis Ollier  
Secretario Administrativo  
Departamento Proyectos  
Dirección de Vialidad

Digitally signed by GDE BUENOS AIRES  
DN: cn=GDE BUENOS AIRES, c=AR, o=MINISTERIO DE  
JEFATURA DE GABINETE DE MINISTROS BS AS,  
ou=SUBSECRETARIA DE GOBIERNO DIGITAL,  
serialNumber=CUIT 30715471511  
Date: 2023.08.29 14:10:39 -03'00'