


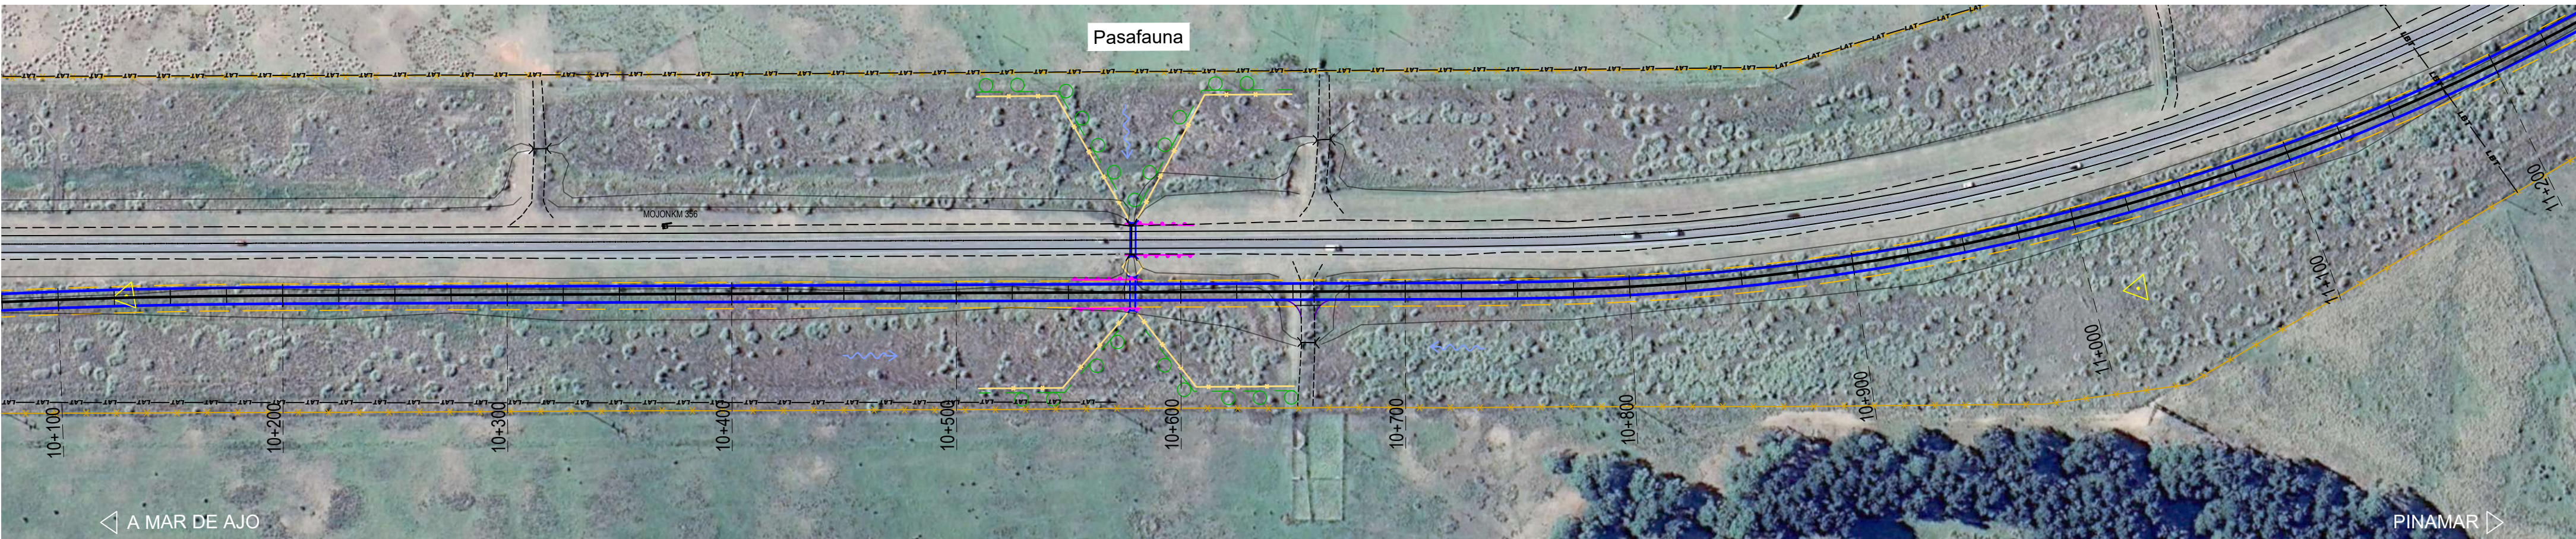
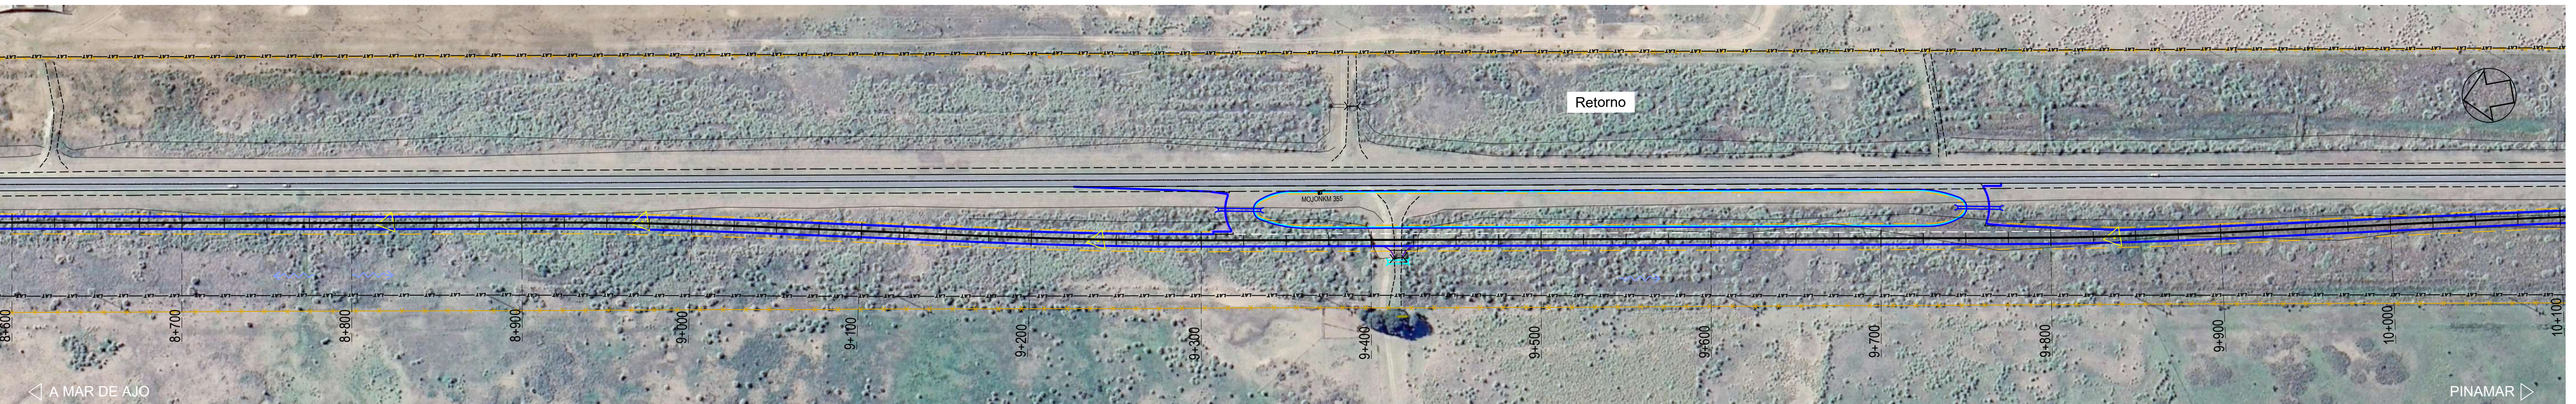
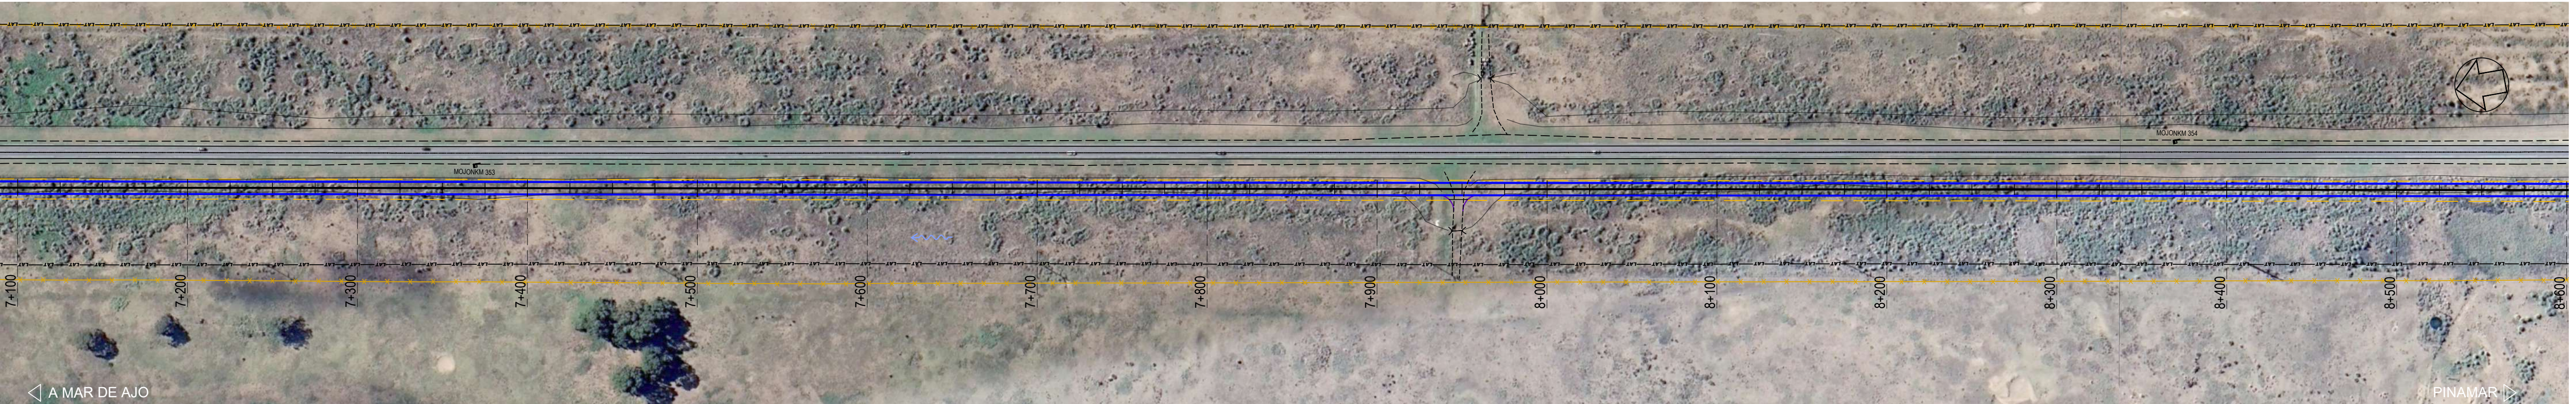
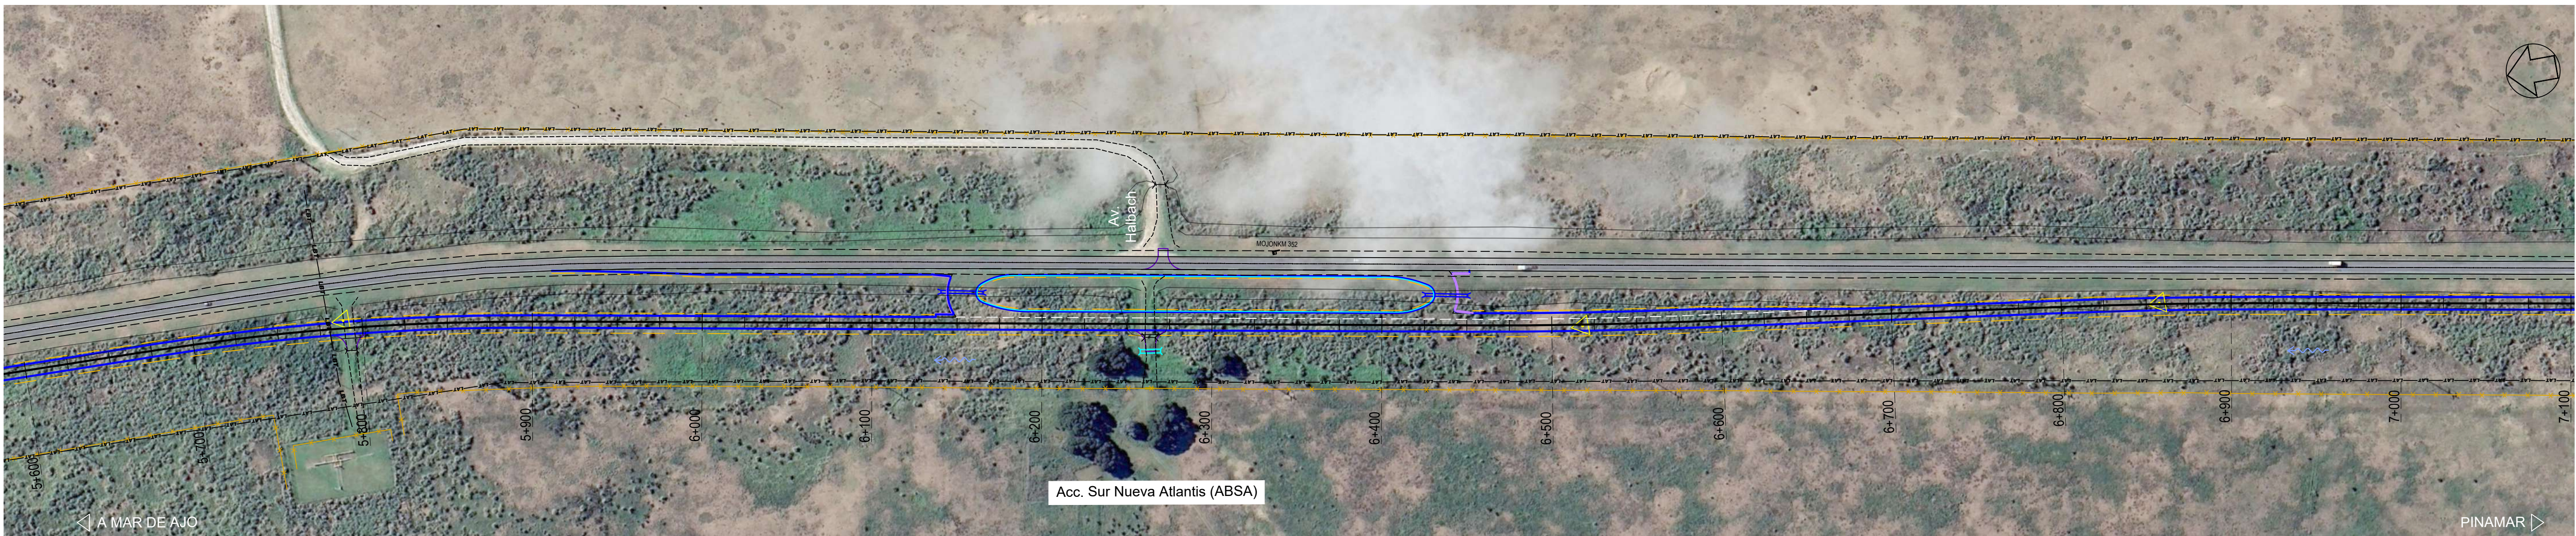
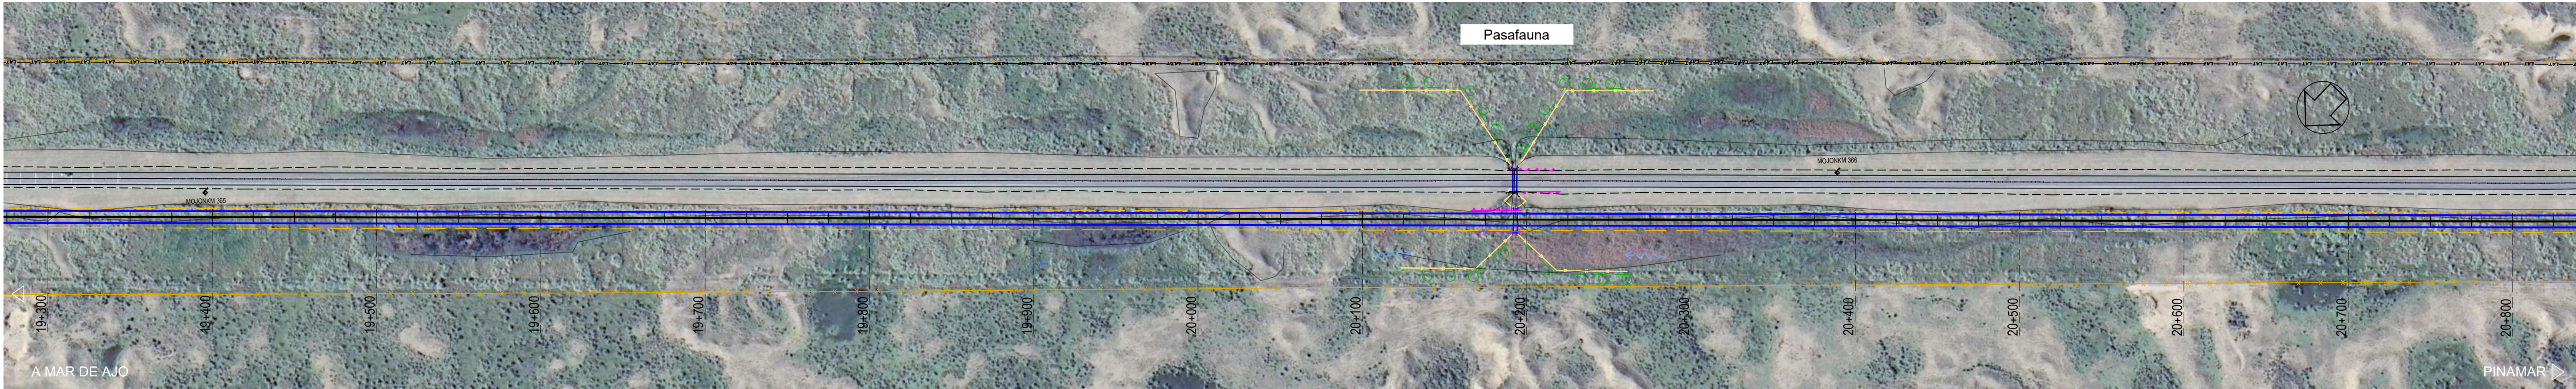
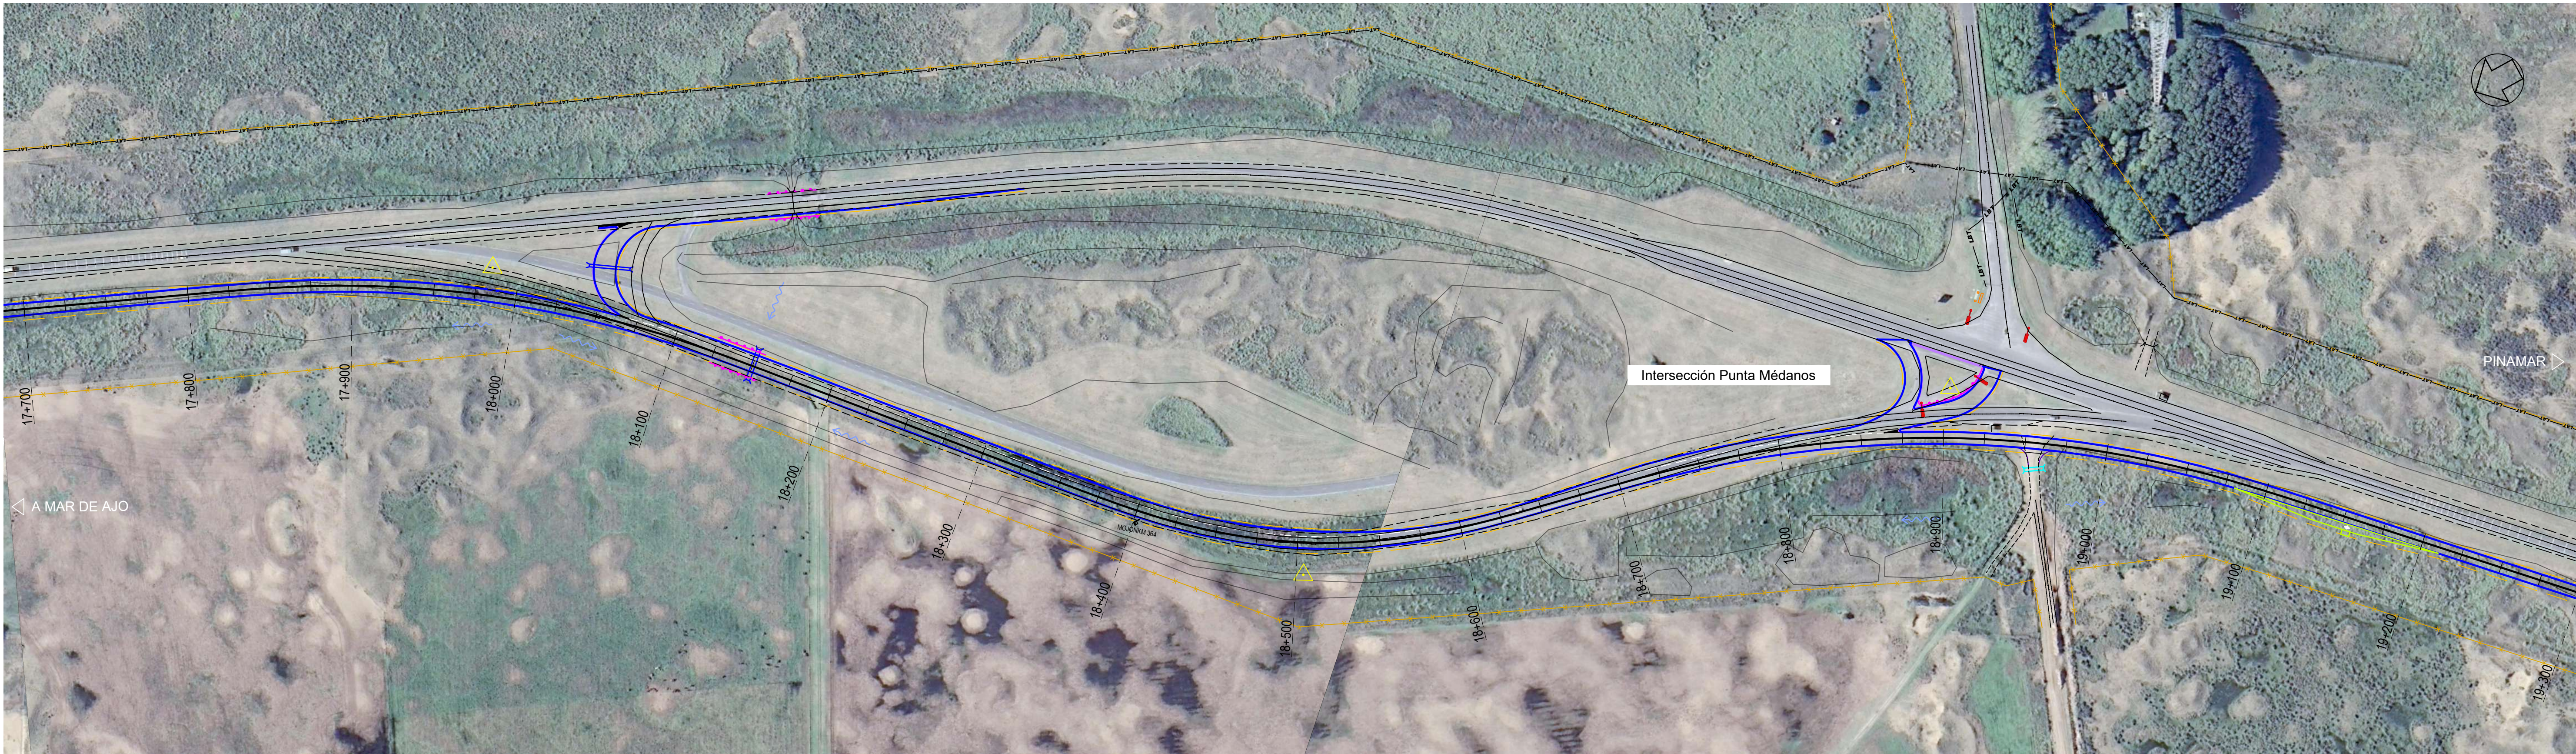


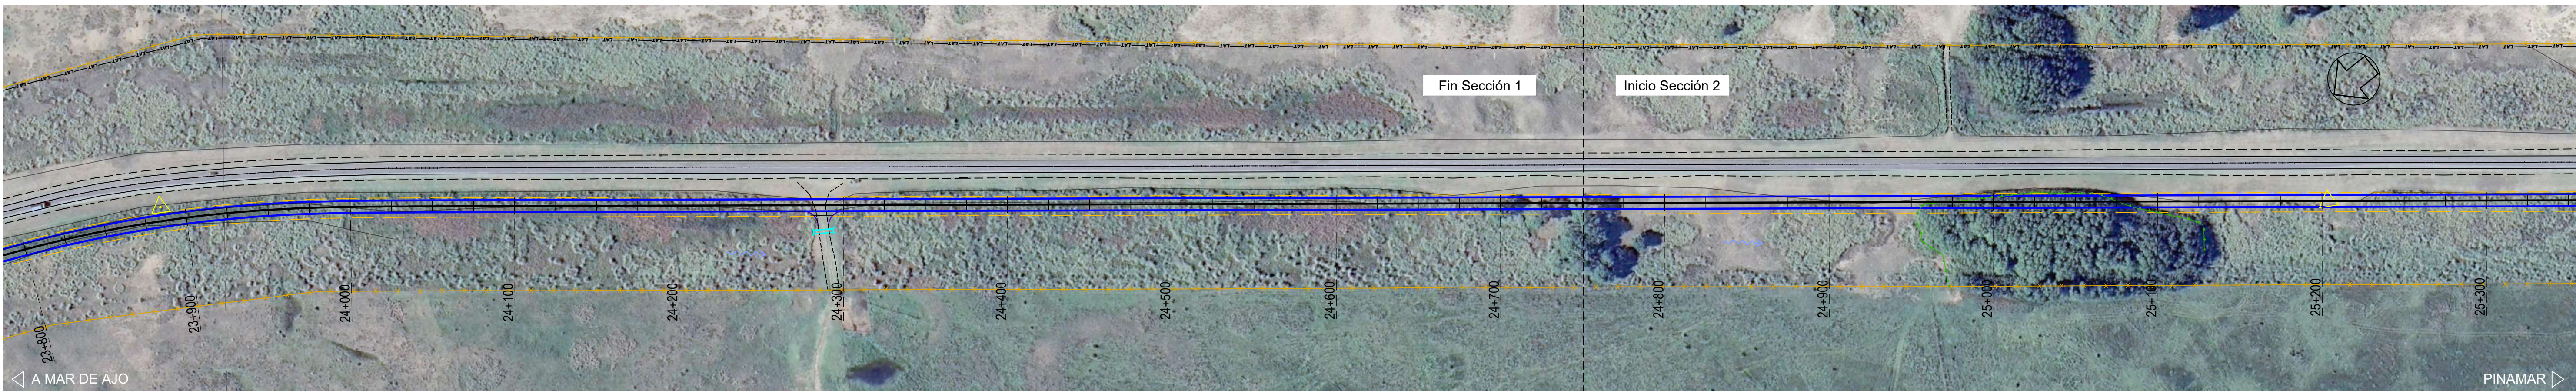




REFERENCIAS PLANIMETRIA PROYECTO				REFERENCIAS PLANIMETRIA HECHOS EXISTENTES				REFERENCIAS ALTIMETRÍA				 DIRECCIÓN DE VIALIDAD DE LA PROVINCIA DE BUENOS AIRES  GOBIERNO DE LA PROVINCIA DE BUENOS AIRES		OBRA: CONSTRUCCIÓN DE AUTOVÍA RUTA PROVINCIAL N°11 Tramo: Mar de Ajó - Pinamar ; Sección 1 y 2 Partidos: De la Costa y Pinamar		Escala: 1:2000
REFERENCIAS PLANIMETRIA PROYECTO				REFERENCIAS PLANIMETRIA HECHOS EXISTENTES				REFERENCIAS ALTIMETRÍA						PLANO: PLANALTIMETRÍAS		Plano Nro.: 99
 EJE DE PROYECTO	 ALCANTARILLA PE-A-1	 LUMINARIA	 BORDE CALZADA	 ACCESO VEHICULAR	 LINEA DE ARBOLES	 RASANTE	 ALCANTARILLA TRANSVERSAL	 BORDE EXTERNO	 DIRECCIÓN DE VIALIDAD DE LA PROVINCIA DE BUENOS AIRES  GOBIERNO DE LA PROVINCIA DE BUENOS AIRES	OBRA: CONSTRUCCIÓN DE AUTOVÍA RUTA PROVINCIAL N°11 Tramo: Mar de Ajó - Pinamar ; Sección 1 y 2 Partidos: De la Costa y Pinamar		Escala: 1:2000				
 BORDE CALZADA	 ALCANTARILLA PE-A-4	 REFUGIO	 BANQUINA	 ZANJA DE DESAGÜE	 LINEA DE ARBOLES	 RASANTE NATURAL	 ALCANTARILLA LATERAL	 BORDE INTERNO								
BANQUINA PAVIMENTADA	DEFENSA METALICA	DARSENA	LINEA DE BAJA TENSION	ALAMBRADO	CONSTRUCCION	RASANTE EXISTENTE										
BANQUINA DE TIERRA	CORDON		LINEA DE MEDIA TENSION	DEFENSA METALICA	ALCANTARILLA	CUNETA LADO DERECHO										
 DESAGÜE			 LINEA DE ALTA TENSION	 LUMINARIA	 POSTE CARTELERIA											

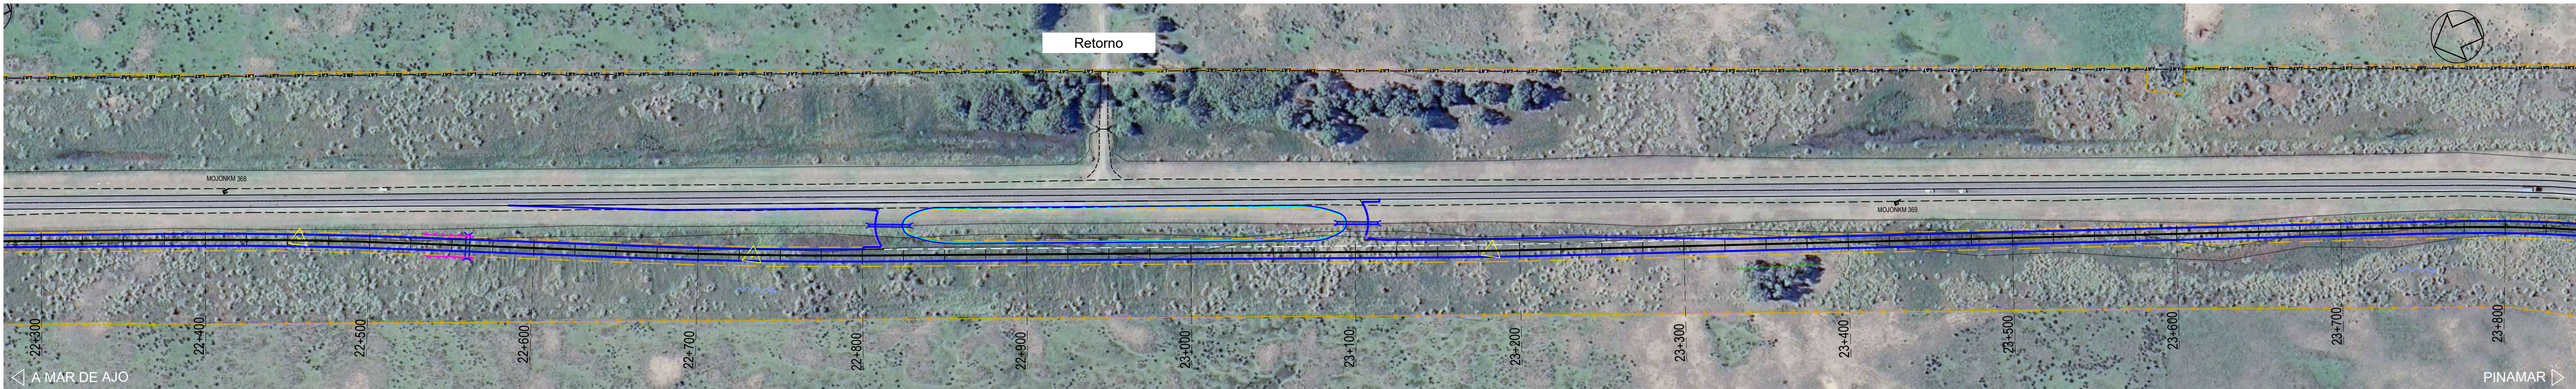




REFERENCIAS PLANIMETRIA PROYECTO				REFERENCIAS PLANIMETRIA HECHOS EXISTENTES				REFERENCIAS ALTIMETRÍA				 DIRECCIÓN DE VIALIDAD DE LA PROVINCIA DE BUENOS AIRES  GOBIERNO DE LA PROVINCIA DE BUENOS AIRES		OBRA:	CONSTRUCCIÓN DE AUTOVÍA RUTA PROVINCIAL N°11	Escalas: 1:2000
														Tramo: Mar de Ajó - Pinamar ; Sección 1 y 2	Plano Nro.: 101	
												Partidos: De la Costa y Pinamar		Fecha: Oct25		
														PLANO:	PLANIALTIMETRÍAS	Hojas: 4 de 9
															Revisión: 00	

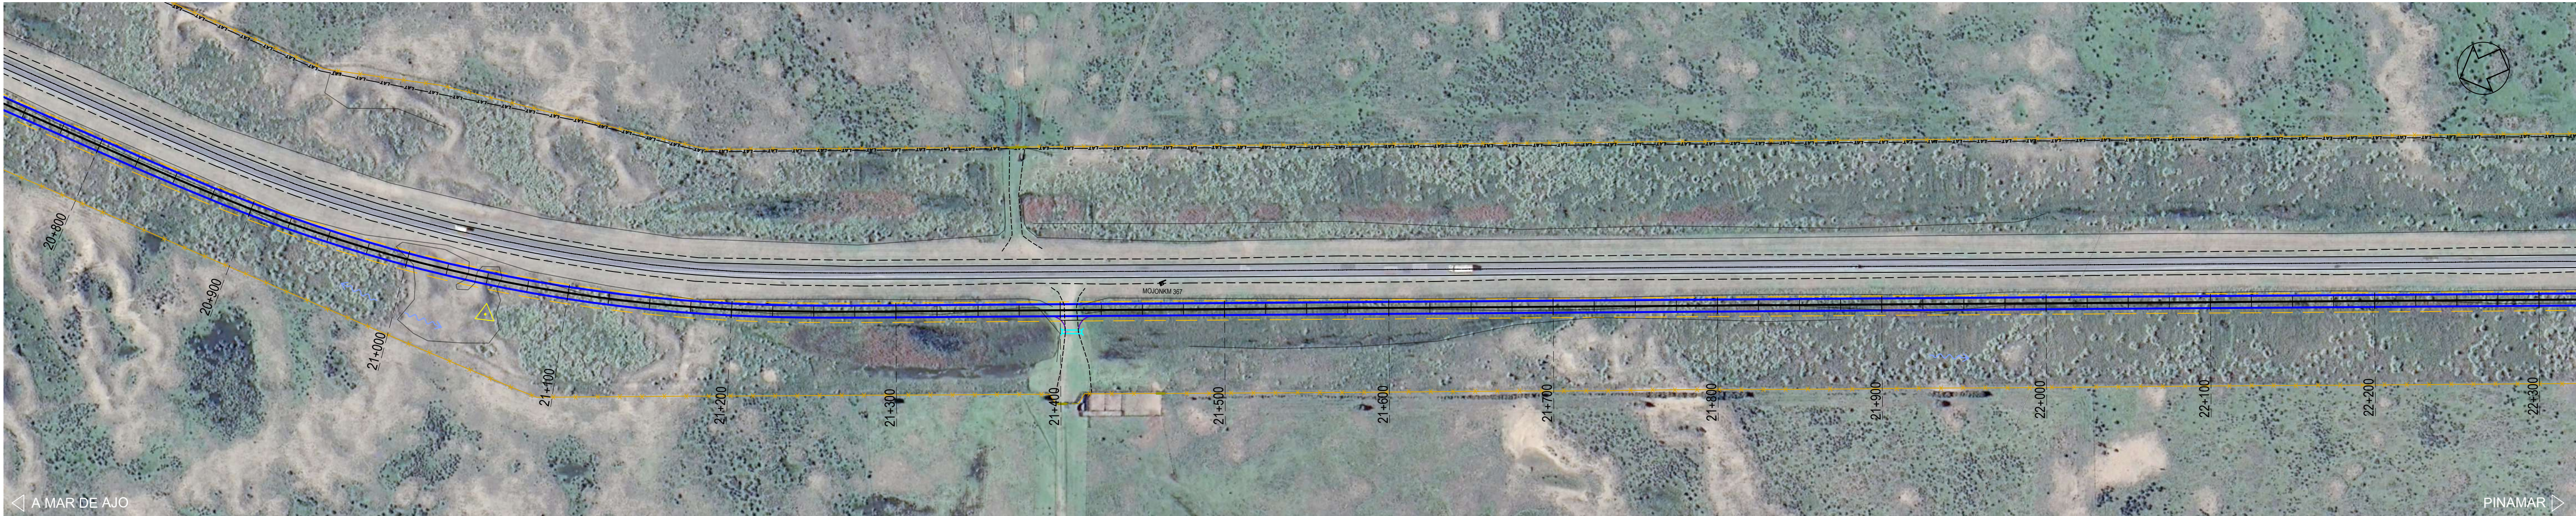

REFERENCIAS PLANIMETRIA PROYECTO				REFERENCIAS PLANIMETRIA HECHOS EXISTENTES				REFERENCIAS ALTIMETRÍA				DIRECCIÓN DE VIALIDAD DE LA PROVINCIA DE BUENOS AIRES GOBIERNO DE LA PROVINCIA DE BUENOS AIRES		OBRA: CONSTRUCCIÓN DE AUTOVÍA RUTA PROVINCIAL N°11 Tramo: Mar de Ajó - Pinamar ; Sección 1 y 2 Partidos: De la Costa y Pinamar	PLANO: PLANALTIMETRÍAS	Escala: 1:2000 Plano Nro.: 102 Fecha: Oct25 Hojas: 5 de 9 Revisión: 00					
EJE DE PROYECTO	BORDE CALZADA	BANQUINA PAVIMENTADA	BANQUINA DE TIERRA	DESAGÜE	ALCANTARILLA PE-A-1	ALCANTARILLA PE-A-4	DEFENSA METALICA	CORDON	LUMINARIA	REFUGIO	DARSENA						RASANTE	TERRENO NATURAL	RASANTE EXISTENTE	CUNETA CENTRAL	CUNETA LADO DERECHO

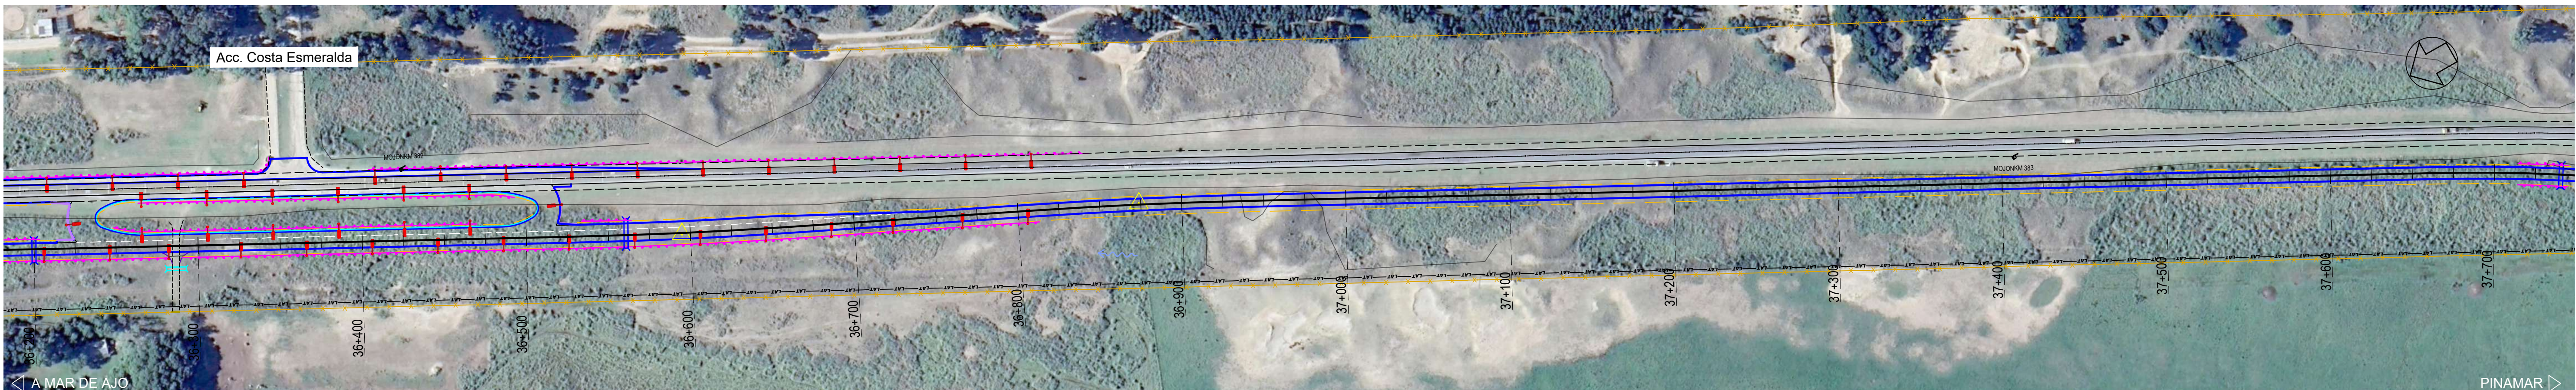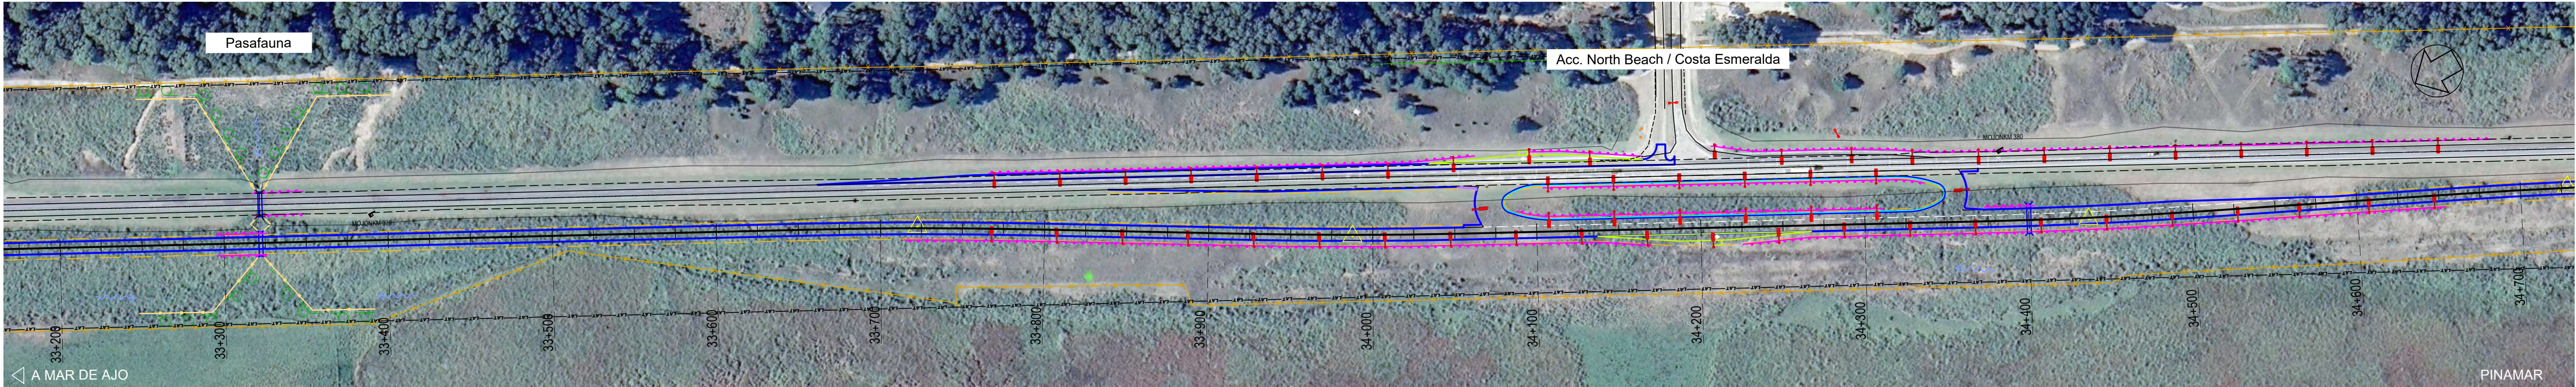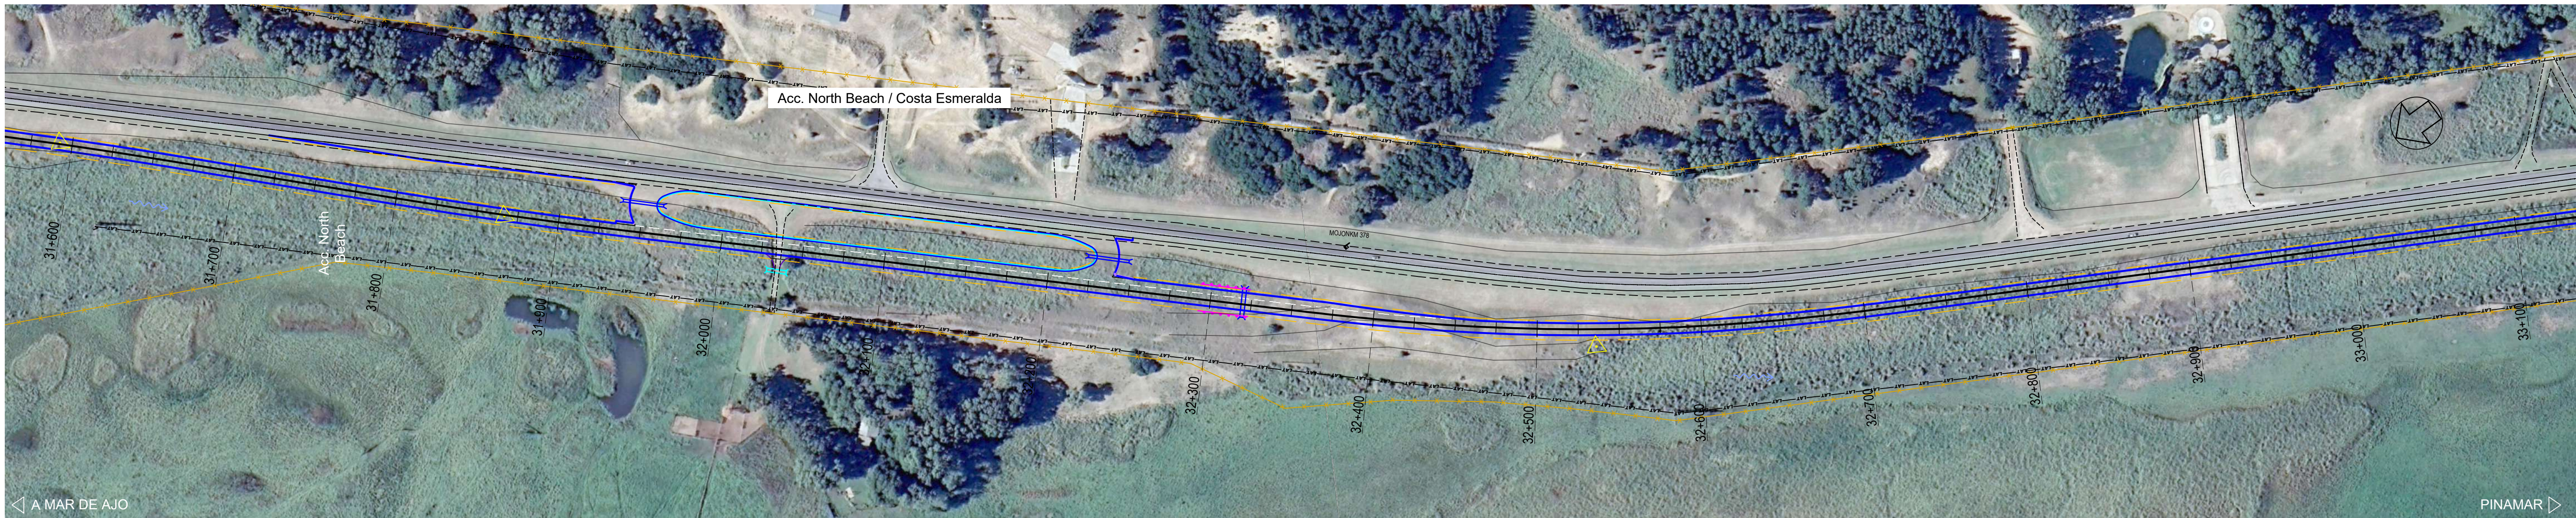

REFERENCIAS PLANIMETRIA PROYECTO			REFERENCIAS PLANIMETRIA HECHOS EXISTENTES			REFERENCIAS ALTIMETRÍA			 DIRECCIÓN DE VIALIDAD DE LA PROVINCIA DE BUENOS AIRES  GOBIERNO DE LA PROVINCIA DE BUENOS AIRES		OBRA:	CONSTRUCCIÓN DE AUTOVÍA RUTA PROVINCIAL N°11 Tramo: Mar de Ajó - Pinamar ; Sección 1 y 2 Partidos: De la Costa y Pinamar	Escala: 1:2000
PLANO:	PLANALTIMETRÍAS		Revisión:	00									
EJE DE PROYECTO	ALCANTARILLA PE-A-1	LUMINARIA	BORDE CALZADA	ACCESO VEHICULAR	CORDON	RASANTE	ALCANTARILLA TRANSVERSAL	BORDE EXTERNO					
BORDE CALZADA	ALCANTARILLA PE-A-4	REFUGIO	BANQUINA	ZANJA DE DESAGÜE	LINEA DE ARBOLES	TERRENO NATURAL	ALCANTARILLA LATERAL	BORDE INTERNO					
BANQUINA PAVIMENTADA	DEFENSA METALICA	DARSENA	LINEA DE BAJA TENSION	ALAMBRADO	CONSTRUCCION	RASANTE EXISTENTE							
BANQUINA DE TIERRA	CORDON		LINEA DE MEDIA TENSION	DEFENSA METALICA	ALCANTARILLA	CUNETTA CENTRAL							
DESAGÜE			LINEA DE ALTA TENSION	LUMINARIA	POSTE CARTELERIA	CUNETTA LADO DERECHO							

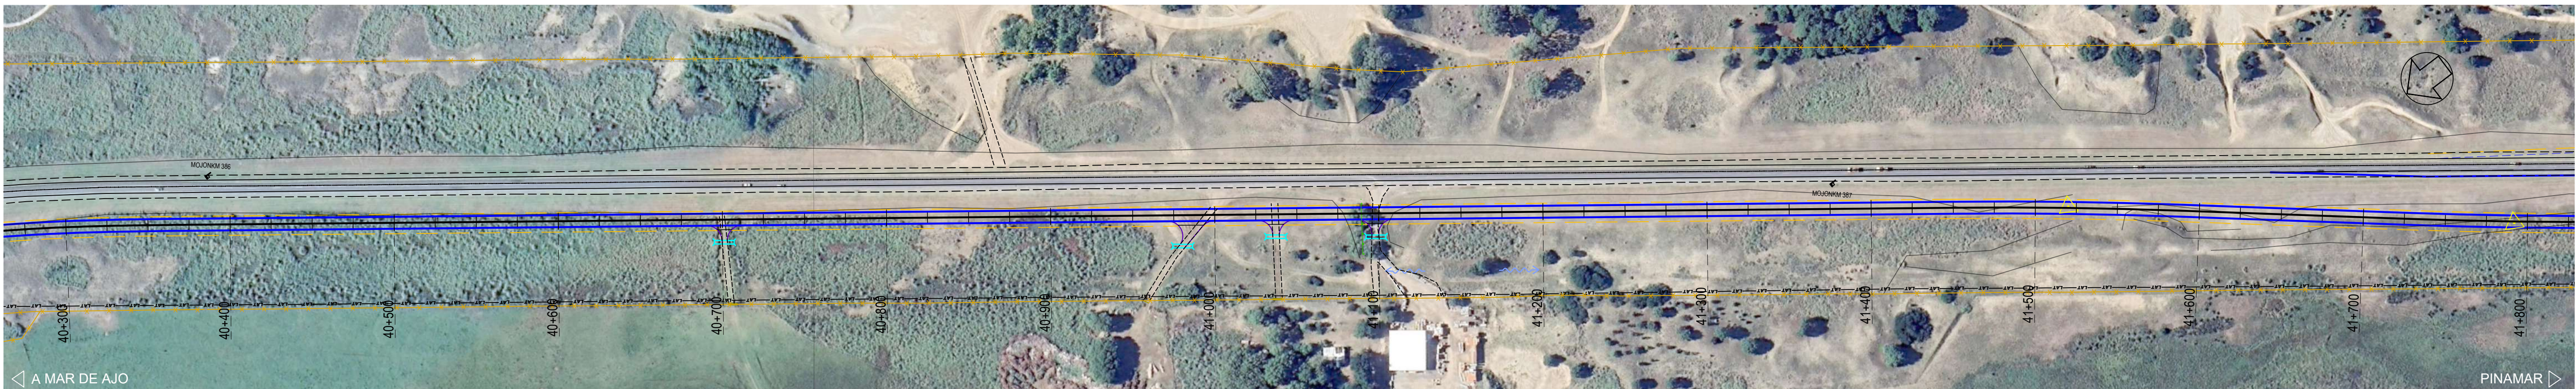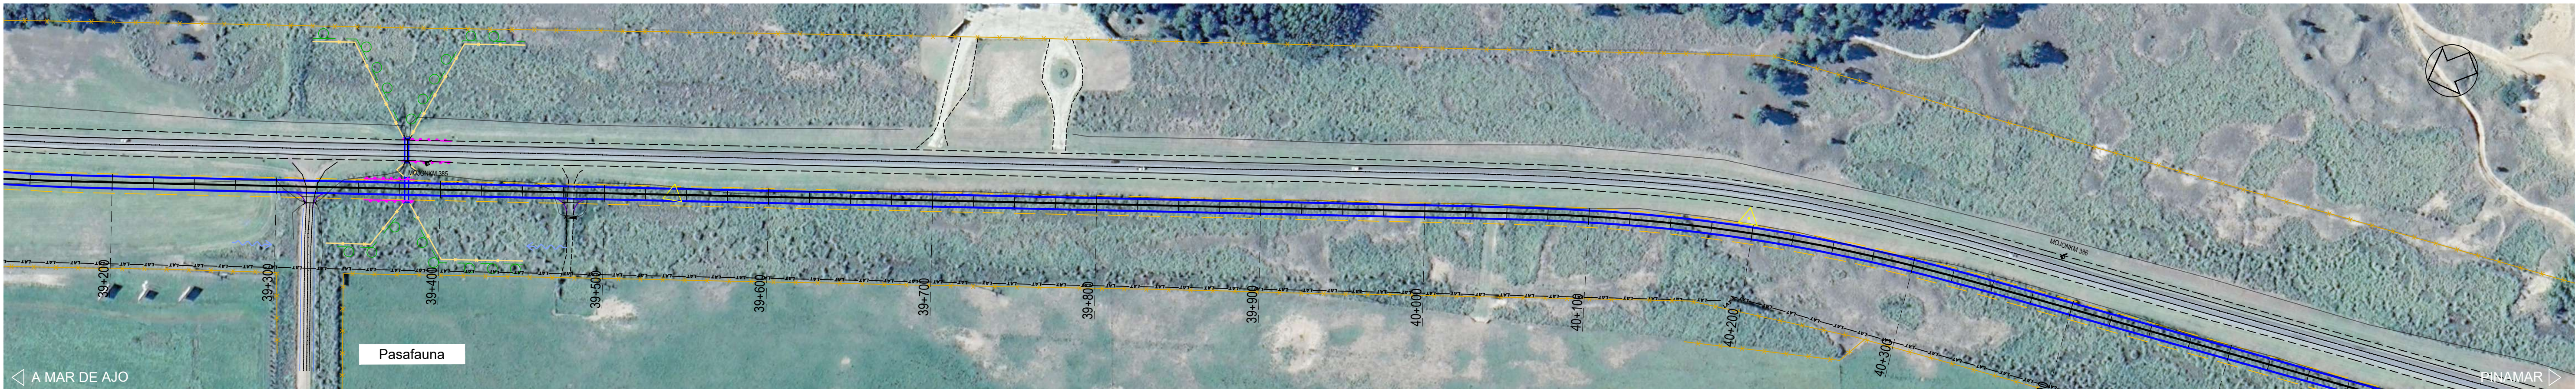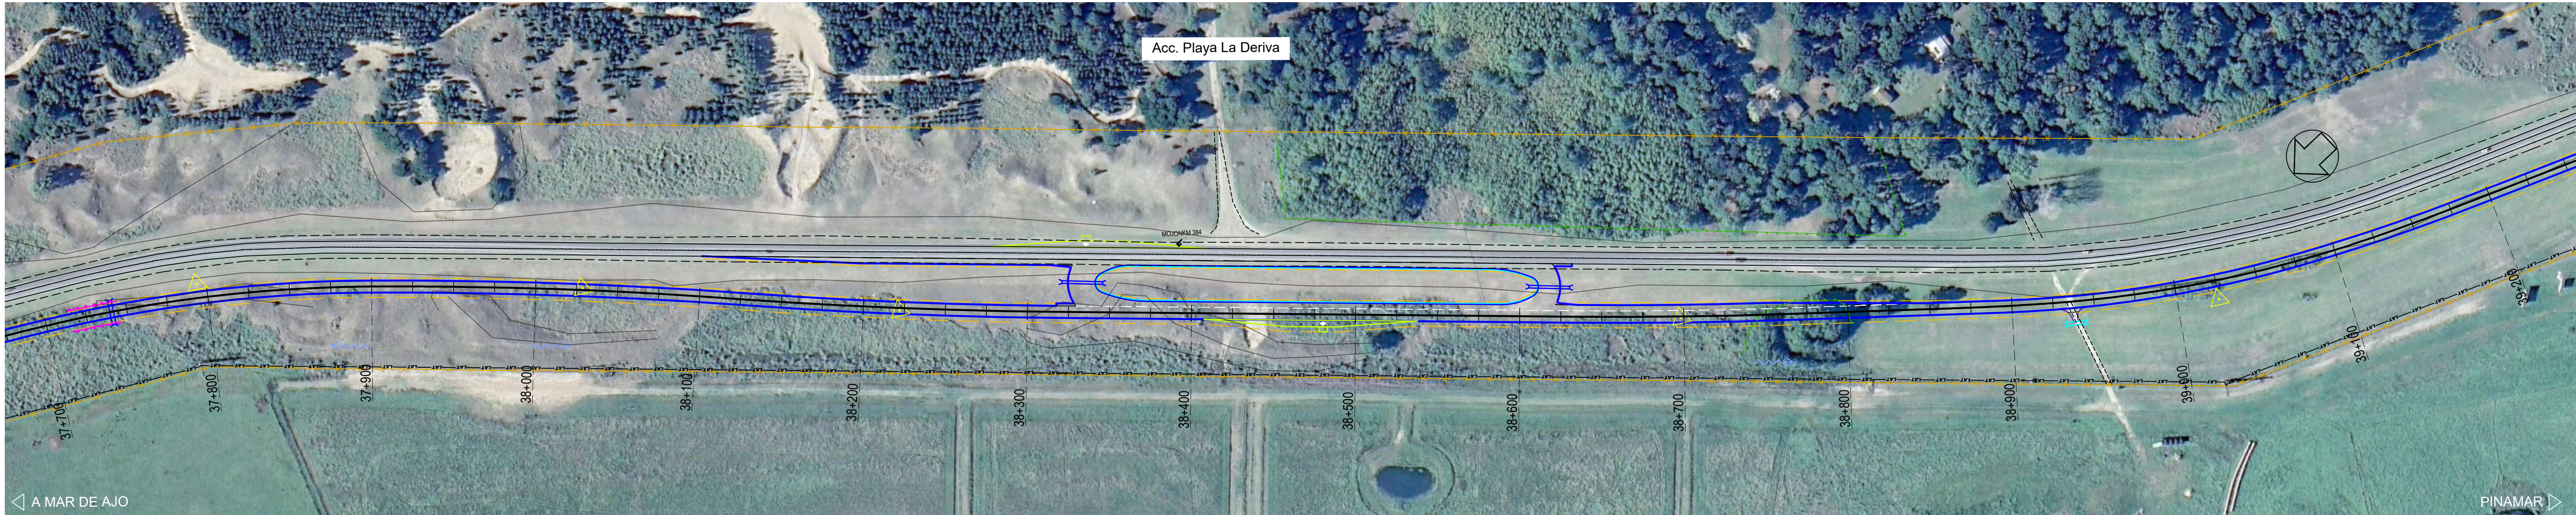

REFERENCIAS PLANIMETRIA PROYECTO			REFERENCIAS PLANIMETRIA HECHOS EXISTENTES			REFERENCIAS ALTIMETRÍA			 DIRECCIÓN DE VIALIDAD DE LA PROVINCIA DE BUENOS AIRES	 GOBIERNO DE LA PROVINCIA DE BUENOS AIRES	OBRA:	CONSTRUCCIÓN DE AUTOVÍA RUTA PROVINCIAL N°11 Tramo: Mar de Ajó - Pinamar ; Sección 1 y 2 Partidos: De la Costa y Pinamar	Escalas: 1:2000 Plano Nro.: 105 Fecha: Oct25 Hojas: 8 de 9 Revisión: 00	
REFERENCIAS PLANIMETRIA PROYECTO			REFERENCIAS PLANIMETRIA HECHOS EXISTENTES			REFERENCIAS ALTIMETRÍA					PLANO:	PLANIALTIMETRÍAS		
EJE DE PROYECTO	BORDE CALZADA	BANQUINA PAVIMENTADA	BANQUINA DE TIERRA	DESAGÜE	ALCANTARILLA PE-A-1	ALCANTARILLA PE-A-4	DEFENSA METALICA	CORDON			LUMINARIA	REFUGIO	DARSENA	
BORDE CALZADA	BANQUINA	LINEA DE BAJA TENSION	LINEA DE MEDIA TENSION	LINEA DE ALTA TENSION	ACCESO VEHICULAR	ZANJA DE DESAGÜE	ALAMBRADO	DEFENSA METALICA	LUMINARIA	CORDON	LINEA DE ARBOLES	CONSTRUCCION	ALCANTARILLA	 POSTE CARTELERIA
 RASANTE	 TERRENO NATURAL	 RASANTE EXISTENTE	 CUNETTA CENTRAL	 CUNETTA LADO DERECHO	 ALCANTARILLA TRANSVERSAL	 ALCANTARILLA LATERAL	 PERALTE	 BORDE EXTERNO	 BORDE INTERNO					

